


WSS Güvenlik Danışmanlık

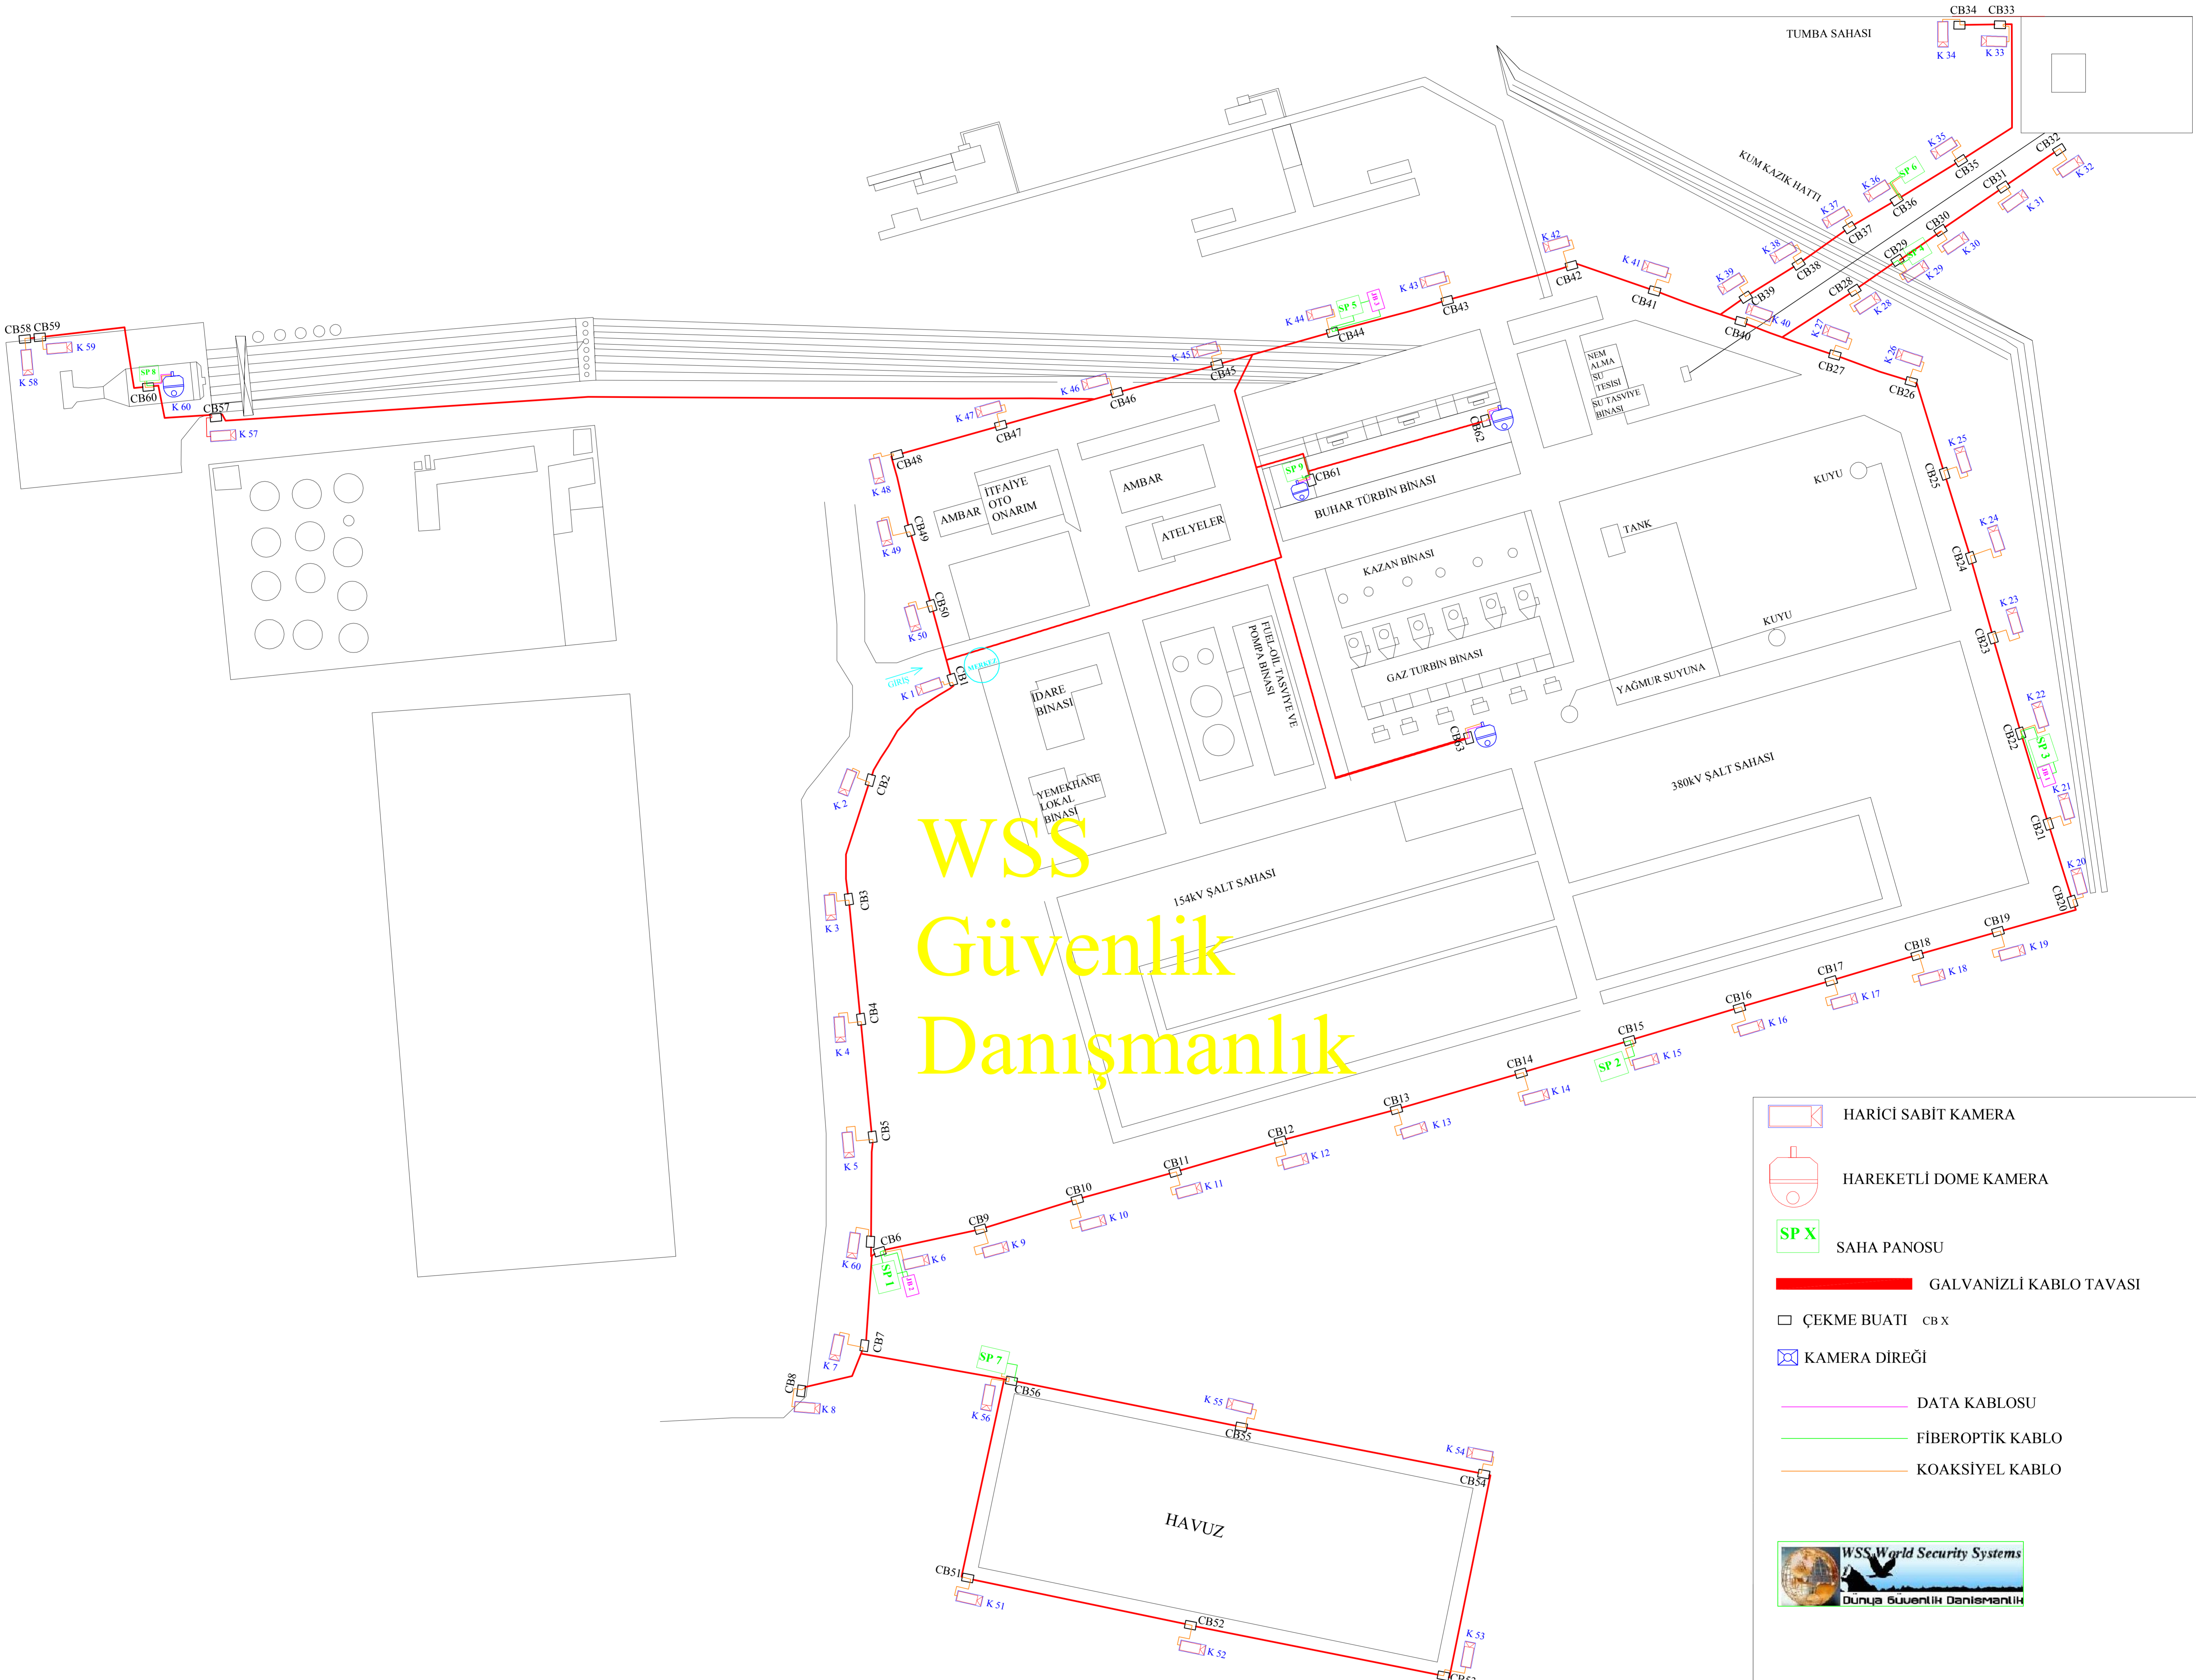

HARICI SABİT KAMERA
HAREKETLİ DOME KAMERA
SAHA PANOSU
GALVANİZLİ KABLO TAVASI
ÇEKME BUATI CB X
KAMERA DİREĞİ
DATA KABLOSU
FIBROPTİK KABLO
KOAKSİYEL KABLO