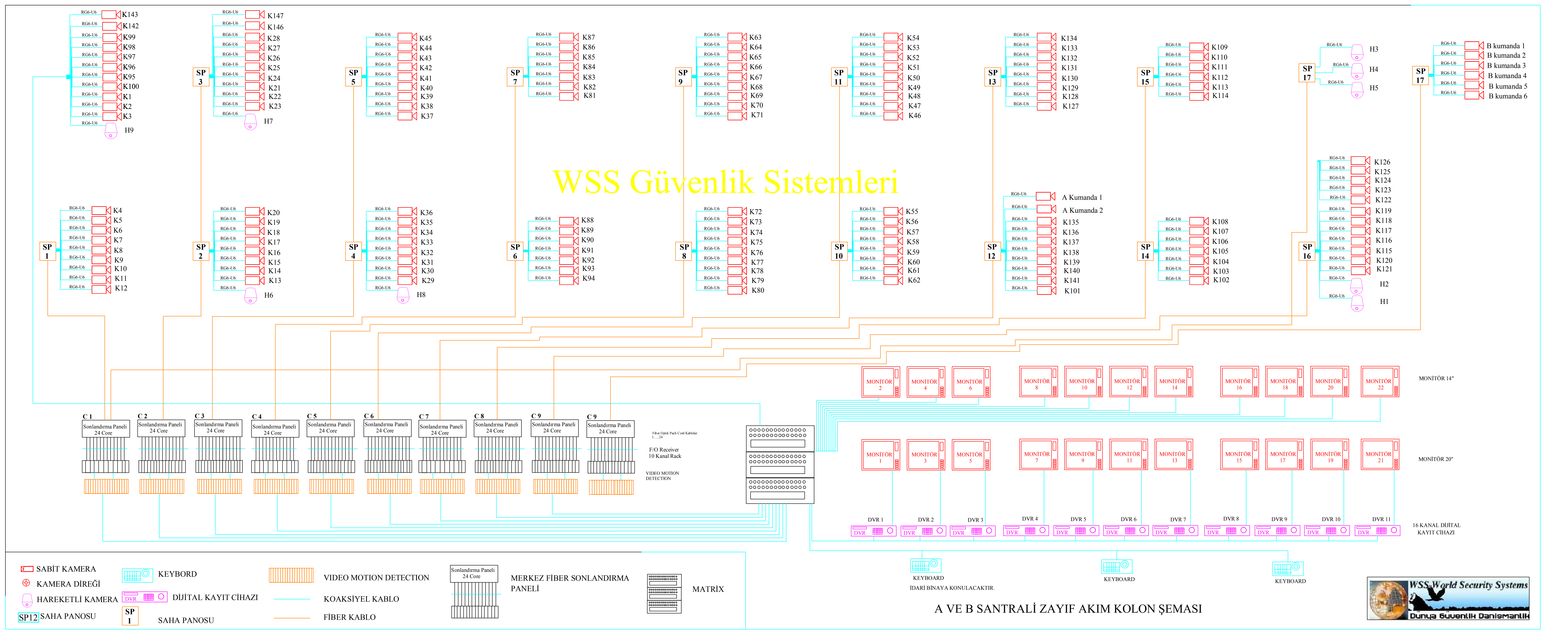
SP 1
K4 K5 K6 K7 K8 K9 K10 K11 K12
SP 2
K20 K19 K18 K17 K16 K15 K14 K13
H6
SP 3
K147 K146 K28 K27 K26 K25 K24 K21 K22 K23
H7
SP 4
K36 K35 K34 K33 K32 K31 K30 K29
H8
SP 5
K45 K44 K43 K42 K41 K40 K39 K38 K37
SP 6
K88 K89 K90 K91 K92 K93 K94
SP 7
K87 K86 K85 K84 K83 K82 K81
SP 8
K72 K73 K74 K75 K76 K77 K78 K79 K80
SP 9
K63 K64 K65 K66 K67 K68 K69 K70 K71
SP 10
K55 K56 K57 K58 K59 K60 K61 K62
SP 11
K54 K53 K52 K51 K50 K49 K48 K47 K46
SP 12
A Kumanda 1
A Kumanda 2
K135 K136 K137 K138 K139 K140 K141 K101
SP 13
K134 K133 K132 K131 K130 K129 K128 K127
SP 14
K108 K106 K105 K104 K103 K102
SP 15
K109 K110 K111 K112 K113 K114
SP 16
K126 K125 K124 K123 K122 K119 K118 K117 K116 K115 K120 K121
H2
H1
SP 17
H3 H4 H5
SP 17
B kumanda 1
B kumanda 2
B kumanda 3
B kumanda 4
B kumanda 5
B kumanda 6
WSS Güvenlik Sistemleri
C 1 Sonlandırma Paneli 24 Core
C 2 Sonlandırma Paneli 24 Core
C 3 Sonlandırma Paneli 24 Core
C 4 Sonlandırma Paneli 24 Core
C 5 Sonlandırma Paneli 24 Core
C 6 Sonlandırma Paneli 24 Core
C 7 Sonlandırma Paneli 24 Core
C 8 Sonlandırma Paneli 24 Core
C 9 Sonlandırma Paneli 24 Core
C 9 Sonlandırma Paneli 24 Core
19 Fiber Optik Fast Cost Kablolar
F.O Receiver
19 Kanal Rack
VIDEO MOTION DETECTION
MONİTÖR 2
MONİTÖR 4
MONİTÖR 6
MONİTÖR 8
MONİTÖR 10
MONİTÖR 12
MONİTÖR 14
MONİTÖR 16
MONİTÖR 18
MONİTÖR 20
MONİTÖR 22
MONİTÖR 14"
MONİTÖR 1
MONİTÖR 3
MONİTÖR 5
MONİTÖR 7
MONİTÖR 9
MONİTÖR 11
MONİTÖR 13
MONİTÖR 15
MONİTÖR 17
MONİTÖR 19
MONİTÖR 21
MONİTÖR 20"
DVR 1
DVR 2
DVR 3
DVR 4
DVR 5
DVR 6
DVR 7
DVR 8
DVR 9
DVR 10
DVR 11
16 KANAL DİJİTAL KAYIT CİHAZI
KEYBOARD
İDARİ BİNAYA KONULACAKTIR.
KEYBOARD
KEYBOARD
SABİT KAMERA
KAMERA DİREĞİ
HAREKETLİ KAMERA
SP12 SAHA PANOSU
KEYBORD
DİJİTAL KAYIT CİHAZI
SP 1 SAHA PANOSU
VIDEO MOTION DETECTION
KOAKSİYEL KABLO
FİBER KABLO
Sonlandırma Paneli 24 Core
MERKEZ FİBER SONLANDIRMA PANELİ
MATRİX
A VE B SANTRALİ ZAYIF AKIM KOLON ŞEMASI
WSS World Security Systems
Dünya Güvenlik Danışmanlık